



LEGENDA

Nieuwe situatie

- betontegels 300 x 300, dik 60 halfsteensverband in stroonlagen kleur grijs
- grasbetontegels 600x400, dik 120 vullen met zwarte grond
- stortsteen op en rondom de putdeksels in de wadi
- herstraten verharding openbaar terrein, materiaal variërend
- herstraten verharding privé terrein, materiaal variërend
- opsluitband 60 x 200 kleur grijs
- opnieuw stellen opsluitband
- opnieuw stellen frottoirband
- wadi infiltratievoorziening voorzien van taluds minimaal 15 opsluisen en inzaaien met graszemsel
- haag (door derden) Pops syntaxis
- opsluisen groenvakken en aanbrengen heesters (aanbrengen groen door derden)
- profiëren terrein en inzaaien met graszemsel
- boom (aanbrengen bomen door derden) "Ac" Acer castanea "Haters Elgans" (veldsdoorn)
- werkgrens

Bestaande situatie


- handhaven afvalcontainer
- handhaven elektriciteitskast
- handhaven lichtmast
- handhaven paal
- handhaven paal met verkeersbord
- handhaven haag
- handhaven boom

Nieuw riool

- inspectieputdeksel

Riool revisie

- putdeksel vuilwater
- putdeksel hemelwater

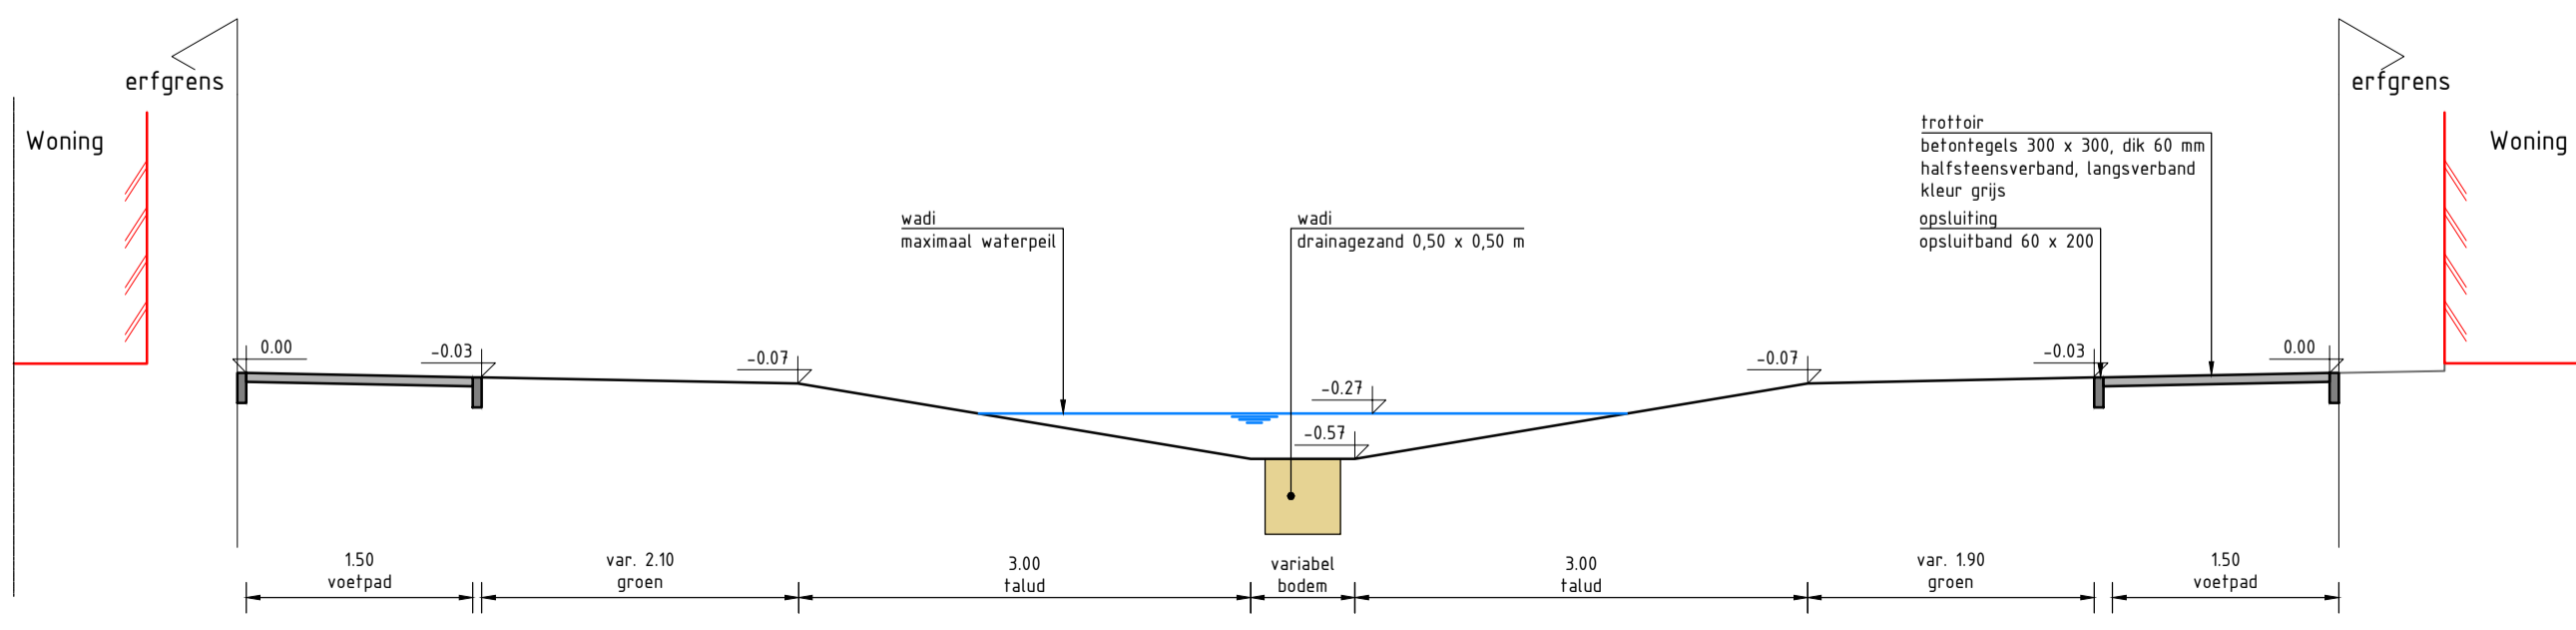

PRINCIPEPROFIEL WADI
Schaal 1:50

Maten in m, materiaalmaten in mm, peilmaten in m t.o.v. N.A.P., diameters in mm, tenzij anders vermeld.
schaal 1:200

0 20 40 60 80m

Gemeente Hatterm

Project:
Reconstructie Hofjes Hogenkamp.

Onderwerp:
Nieuwe situatie

Getekend: R. Tuin Datum: 11-01-2022
Goedgekeurd: F. Henniphof Datum: 11-01-2022
Schaal: 1:200 Status: Definitief
Formaat: A1+ Versie: 01
Projectcode: P00531 Soort document: TEKENING

gemeente Hatterm

buro noord

ONDERDEEL VAN dagnl.

Tekeningnummer: P00531-BE-NI-01-D01