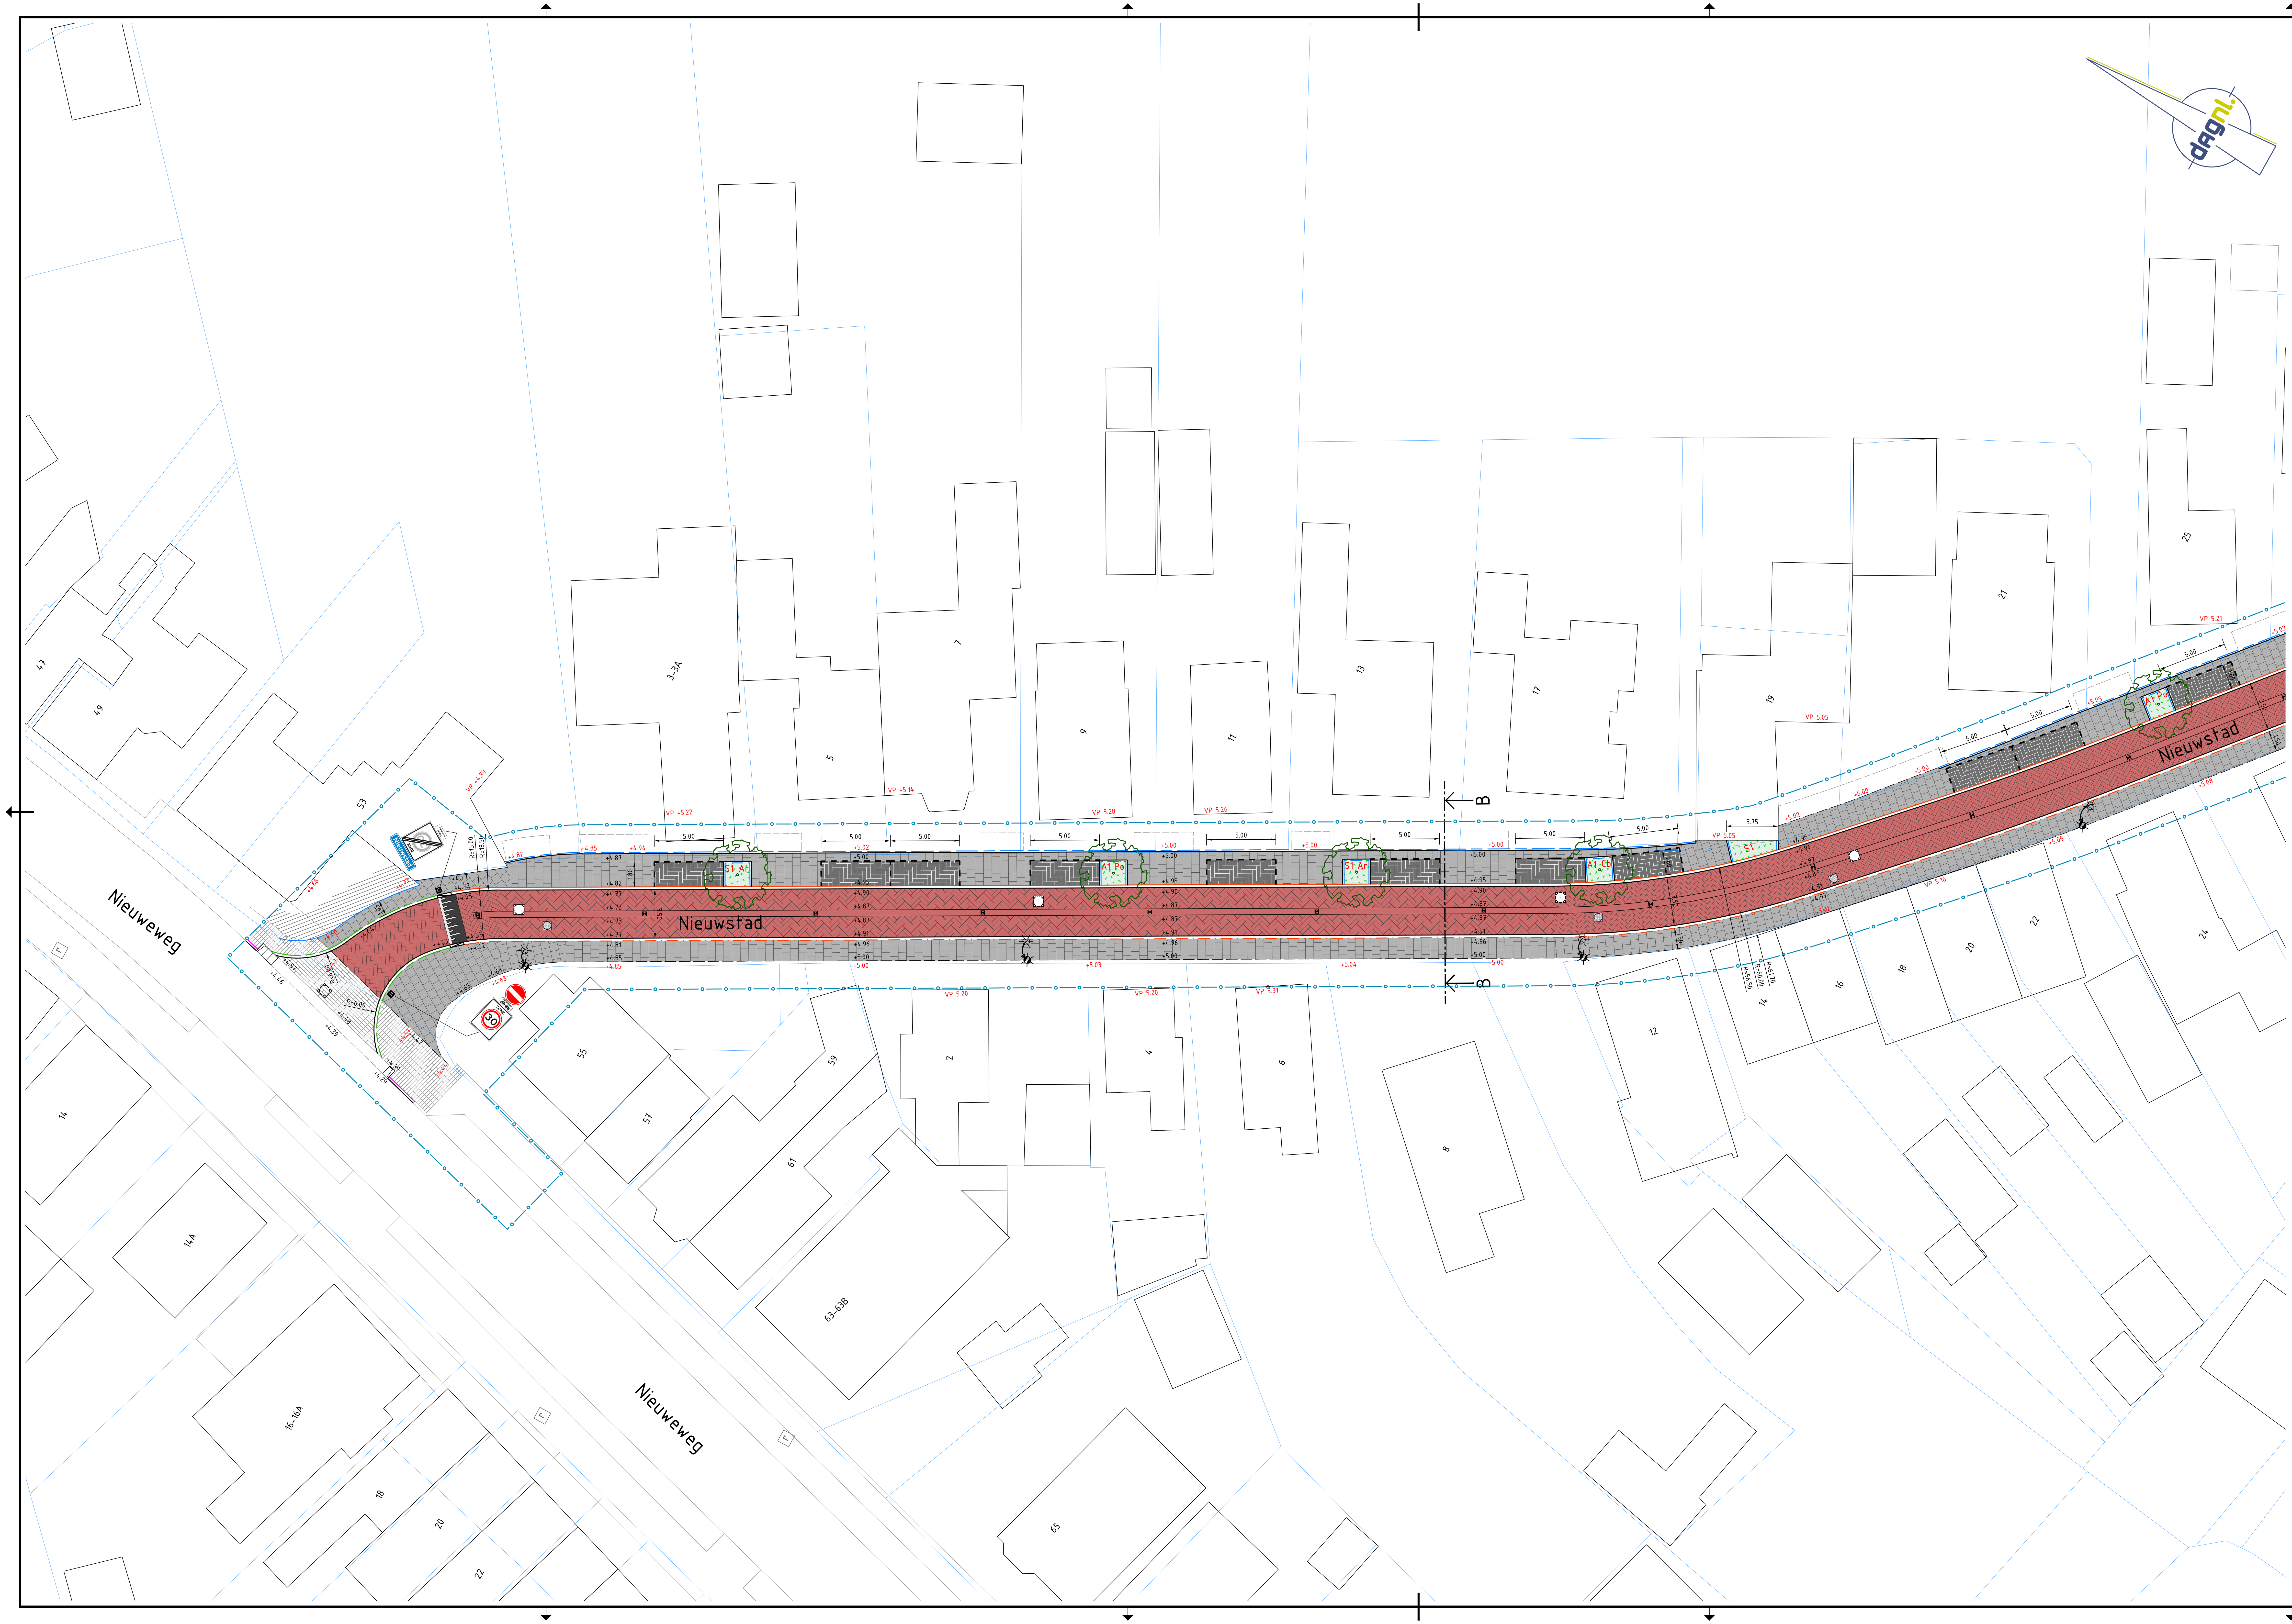

LEGENDA

Nieuwe situatie

- straatbakstenen dikformaat, dik 85 keperverband zonder bisschopmutsen kleur rood, vrijgekomen tijdens opbreken
- straatbakstenen dikformaat, dik 85 keperverband zonder bisschopmutsen kleur geel, vrijgekomen tijdens opbreken
- straatbakstenen dikformaat, dik 85 elleboogverband kleur donker grijs (Arduin)
- straatbakstenen dikformaat, dik 85 halfsteensverband kleur donker grijs (Arduin)
- betontegels 300 x 300, dik 60 halfsteensverband kleur grijs
- straatbakstenen dikformaat, dik 85 molgoot 7 strek kleur rood, vrijgekomen tijdens opbreken
- straatbakstenen dikformaat, dik 85 markering parkeerplaats kleur wit (Argenti)
- betonstraatstenen keiformaat, dik 80 drempelconstructie kleur wit/ zwart
- inritbanden 500 x 750 kleur antraciet
- trottoirband 180/200 x 250 kleur antraciet
- geleideband 50/200 x 200 kleur grijs
- opsluitband 200 x 250 kleur grijs
- opsluitband 100 x 200 kleur grijs
- verloopband kleur grijs
- herstraten straatbakstenen
- herstraten betontegels
- hemelwater straatkolk type STR-9737/7
- vrijgekomen straatkolk
- vrijgekomen verkeersborpaal en bijbehorende bebording
- kunststof paal
- verplaatsen lichtmast
- +4.73 nieuwe hoogte
- +4.73 bestaande hoogte
- profileren terrein en inzaaien met grasmengsel
- egaliseren groenvakken en aanbrengen heesters (aanbrengen groen door derden)
  - *'S1' Spiraea japonica 'Genpei' (Japanse spierstruik)*
  - *'A1' Aster ageratoides 'Asran' (Herfstaster)*
- boom (aanbrengen bomen door derden)
  - *'Ar' Acer rubrum 'Scalon' (zuilvormige rode Esdoorn)*
  - *'Cb' Carpinus betulus 'A. Beeckman' (haagbeuk)*
  - *'Po' Platanus orientalis 'Minaret' (oosterse plataan)*

Nieuw riool

- inspectieput

Bestaande situatie

- lichtmast

Bestaand riool

- inspectieput
- inspectieput op hoogte brengen

Algemeen

- werkgrens

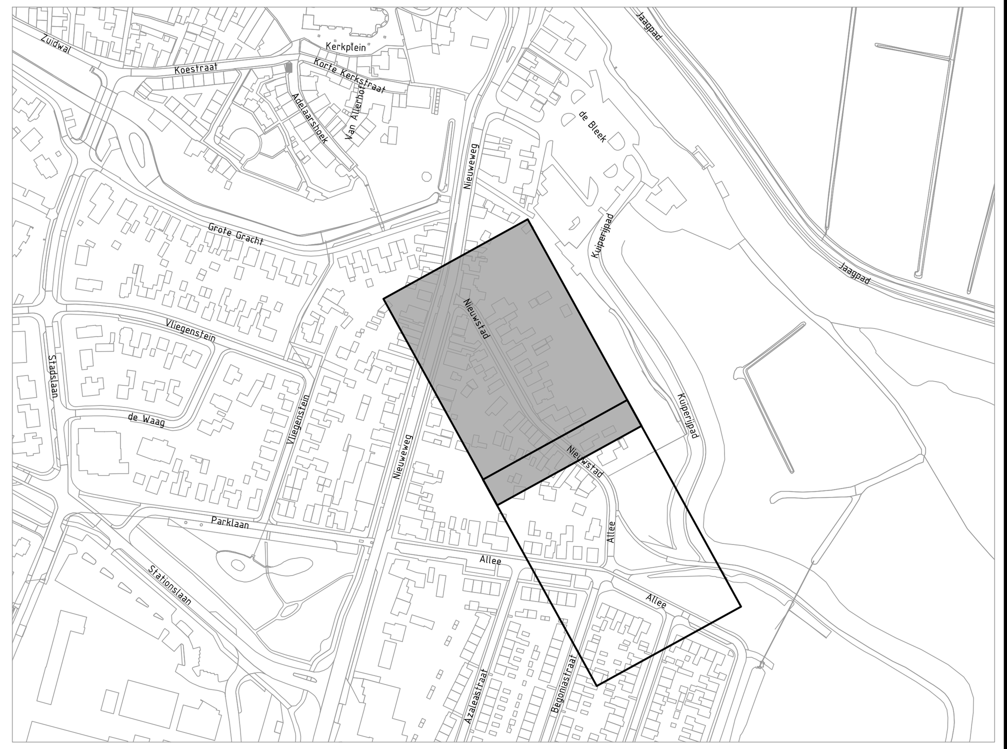

0 2.0 4.0 6.0 8.0m
schaal 1:200

Maten in m, materiaalmaten in mm, peilmaten in m t.o.v. N.A.P., diameters in mm, tenzij anders vermeld.

Opdrachtgever:
Gemeente Hattem

Project:
Reconstructie Nieuwstad

Onderwerp:
Nieuwe situatie
blad 1 van 2

Getekend:	R. Tuin	Datum:	11-01-2022
Goedgekeurd:	F.Henniphof	Datum:	11-01-2022
Schaal:	1:200	Status:	Definitief
Formaat:	A1+ (594X1050)	Versie:	01
Projectcode:	P00532	Soort document:	TEKENING

gemeente Hattem

buro noord

ONDERDEEL VAN: dagnl. de adviesgroep nederland

Tekeningnummer:
P00532-BE-NI-01-D01

...\P00532\CT ONTWERP\4_BE\P00532-BE.dwg